


EDIFICI ESPAÑA 1

PIS: PLANTA SEGONA



HABITATGE 5

BLOC ESPANYA 1 - P 2 - P. S.CO.B

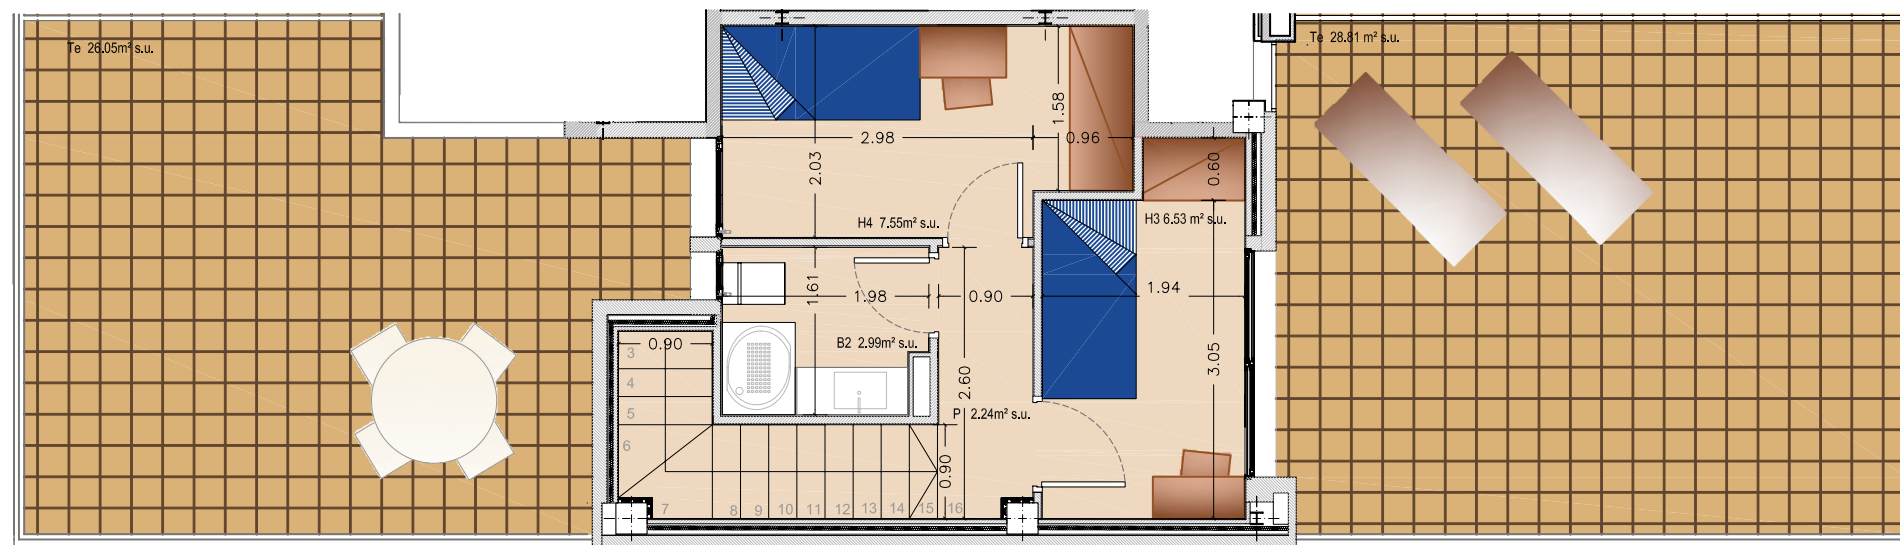

PLANTA SOTACOBERTA

Habitatge	H5		
	Sup Util	Sup. II	
S-M	Menjador-Estar	22,91 m ²	8,64 m ²
C/ C-Sg	Cuina/ Cuina-Safareig	11,64 m ²	1,08 m ²
S	Safareig	-	1,08 m ²
B1	Bany 1	3,91 m ²	1,08 m ²
E	Escala	3,98 m ²	-
R	Rebedor	3,44 m ²	-
D1	Distribuidor P2	-	-
P1	Passadis P2	7,43 m ²	-
D2	Distribuidor Psc	2,24 m ²	-
P2	Passadis Psc	-	-
H1	Dormitori 1	7,22 m ²	0,98 m ²
H2	Dormitori 2	11,48 m ²	9,45 m ²
H3	Dormitori 3	6,53 m ²	5,46 m ²
H4	Dormitori 4	7,53 m ²	3,04 m ²
B2	Bany 2	2,89 m ²	-
B3	Bany 3	-	-
SUP. UTIL INTER.		91,21 m²	
T	Terrassa	12,92	
Tsc	Terrassa Sc.	54,86	
B	Balcó		
TOTAL SUP. UTIL EXTER.		66,78 m²	
TOTAL SUP. CONSTRUIDA		115,23 m²	

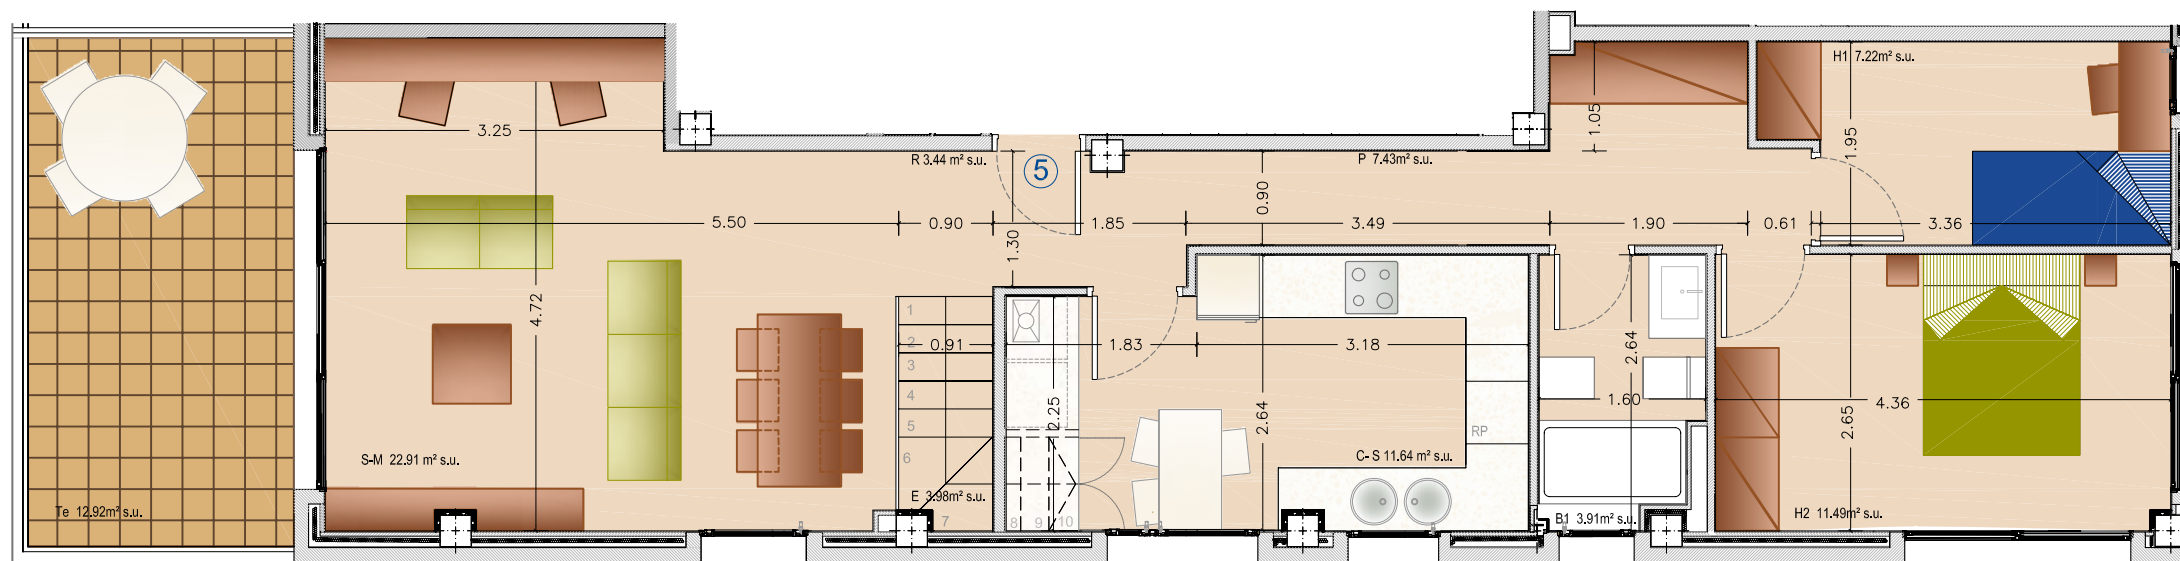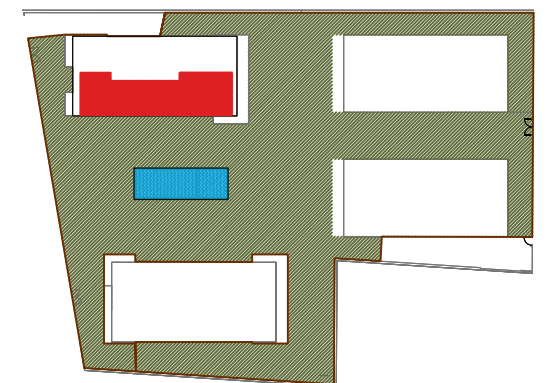

PLANTA SEGONA



ATRIUM BCN SL,

C/Nicaragua 132-134 1r 1a - Barcelona 08029

Tif: 93 322.29.11

PROJECTE DE CONSTRUCCIÓ 21 HABITATGES,
APARCAMENT I PISCINA COMUNITARIA
A L'AV. ESPANYA 28 - 32 I C/ VALDONZELLA 11-17
PARETS DEL VALLÈS