


EDIFICI ESPAÑA 2

PIS: PLANTA BAIXA

HABITATGE 2

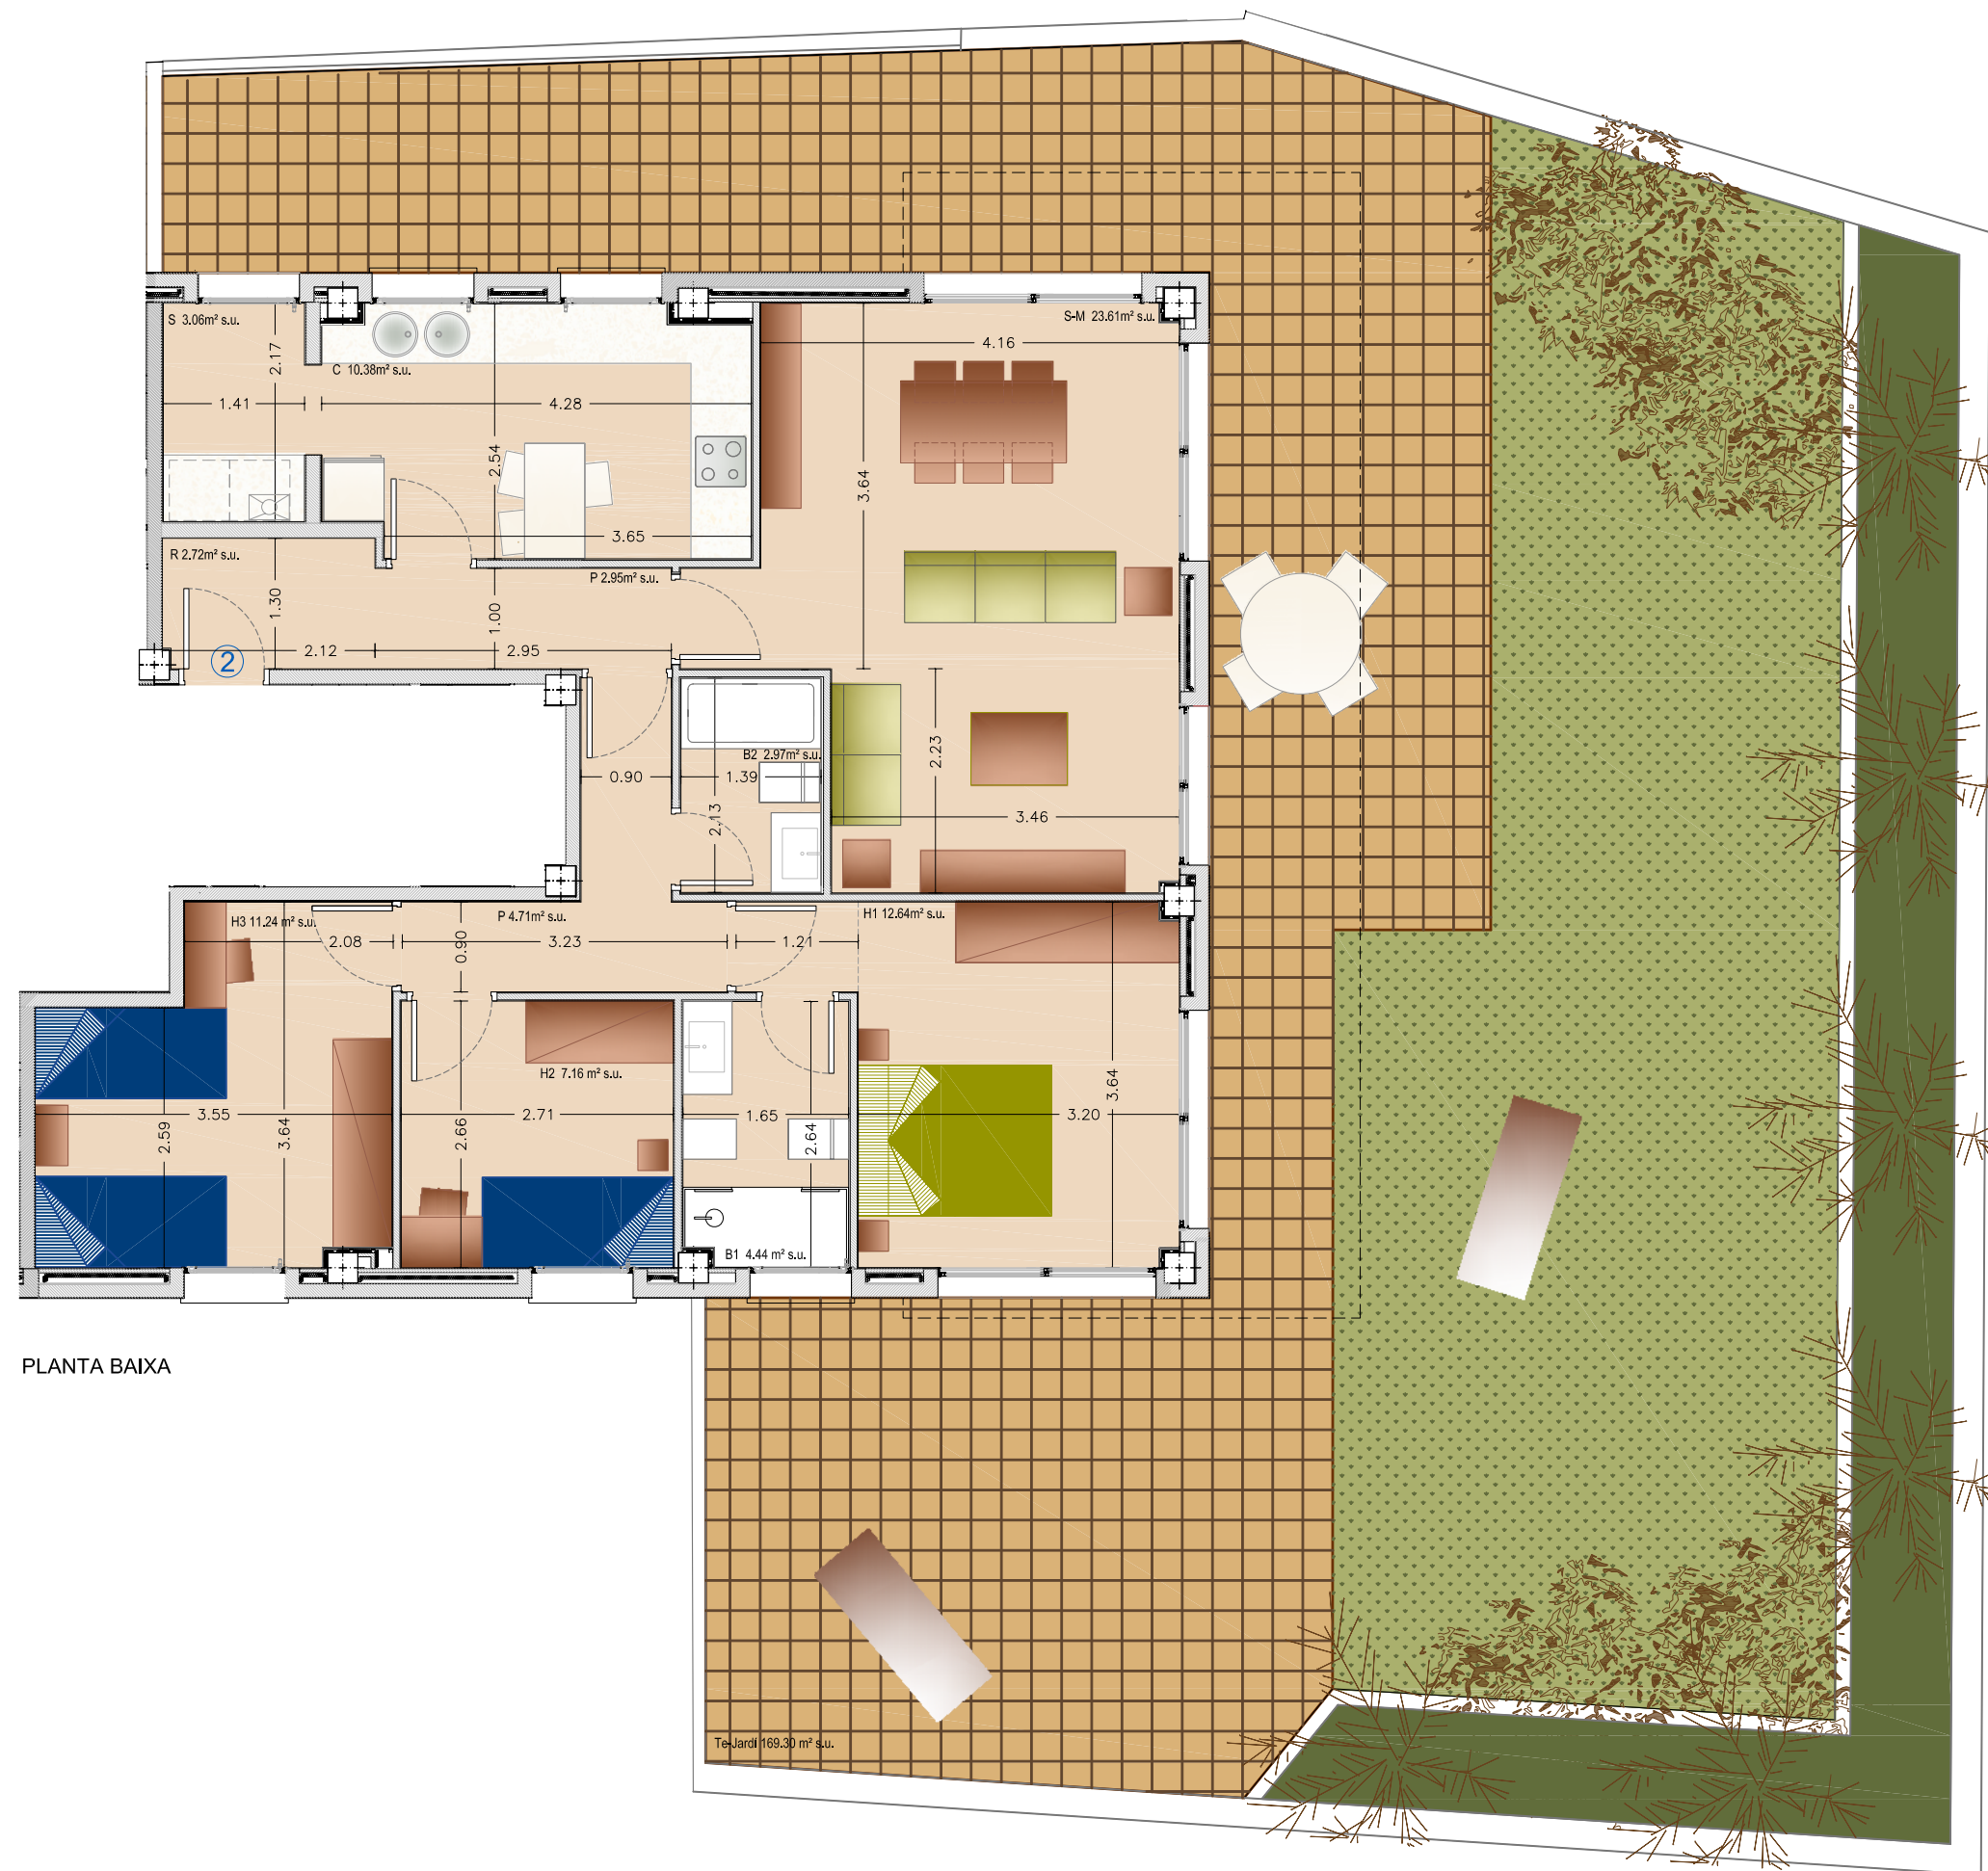


PLANTA BAIXA

BLOC ESPANYA 2 - P. BAIXA-P1

Habitatge		H2	
		Sup Util	Sup. II
S-M	Menjador-Estar	23,61 m ²	13,23 m ²
C/ C-Sg	Cuina	10,35 m ²	1,08 m ²
S	Safareig	3,06 m ²	1,08 m ²
B1	Bany 1	4,30 m ²	-
E	Escala	-	-
R	Rebedor	2,72 m ²	-
P1	Passadis Pb	2,95 m ²	-
P2	Passadis P1	-	-
D1	Distribuidor Pb	4,90 m ²	-
D2	Distribuidor P1	-	-
H1	Dormitori 1	12,64 m ²	1,08 m ²
H2	Dormitori 2	7,16 m ²	9,45 m ²
H3	Dormitori 3	11,24 m ²	1,96 m ²
H4	Dormitori 4	-	-
B2	Bany 2	2,88 m ²	1,08 m ²
B3	Bany 3	-	-

SUP. UTIL INTER.		85,81 m ²
T	Terrassa	169,30 m ²
Tsc	Terrassa Sc.	
B	Balcó	
SUP. UTIL EXTER.		168,30 m ²
TOTAL SUP. CONSTRUÏDA		101,73 m ²

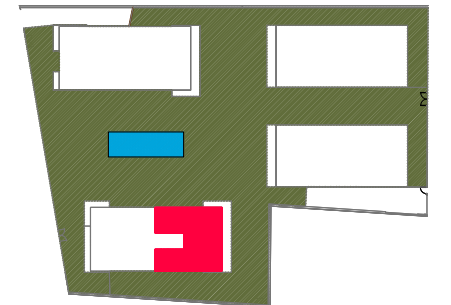

PROMOTOR



ATRIUM BCN SL,

C/Nicaragua 132-134 1r 1a - Barcelona 08029
Tif: 93 322.29.11

PROJECTE DE CONSTRUCCIÓ 21 HABITATGES,
APARCAMENT I PISCINA COMUNITARIA
A L'AV. ESPANYA 28 - 32 I C/ VALDONZELLA 11-17
PARETS DEL VALLÈS