



EDIFICI ESPAÑA 2
PIS: PLANTA BAIXA
HABITATGE 1- duplex

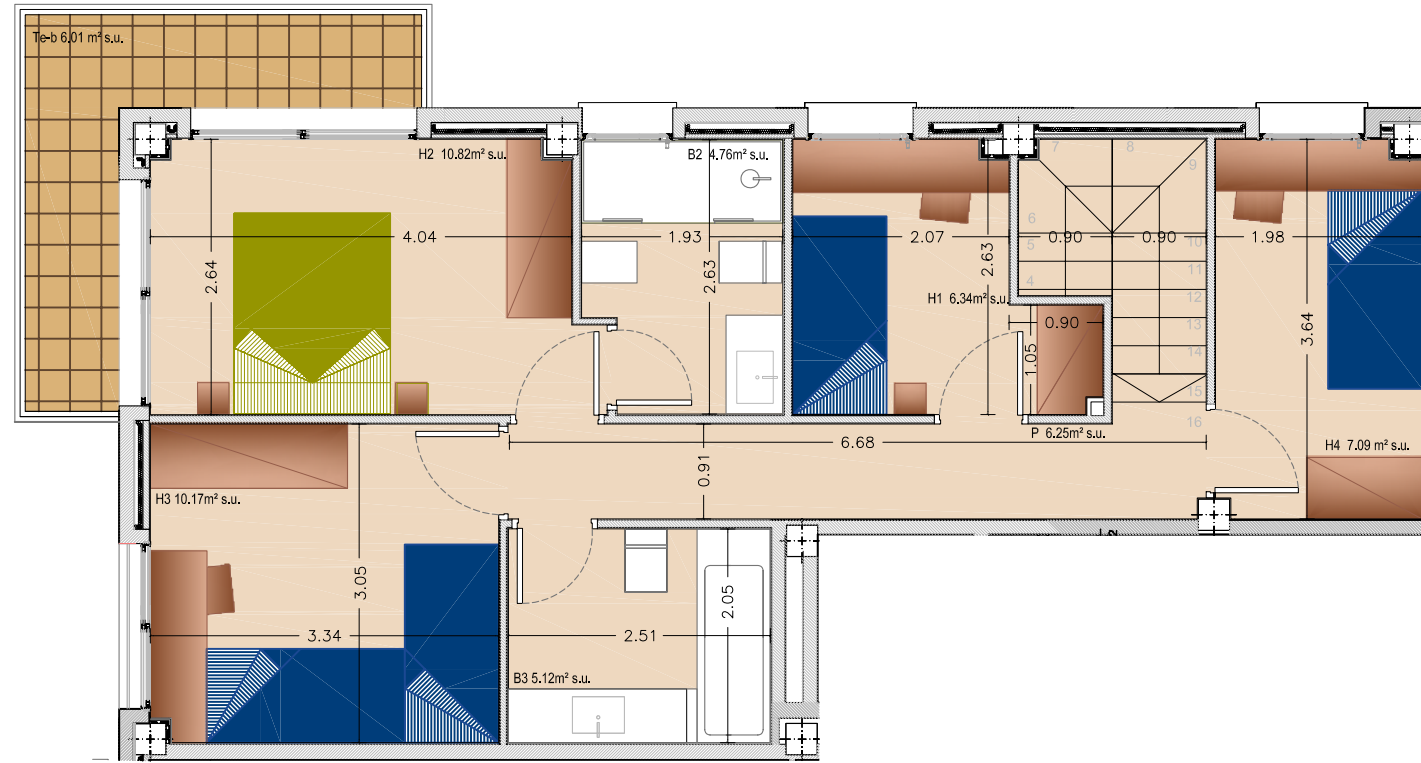

P.PRIMERA

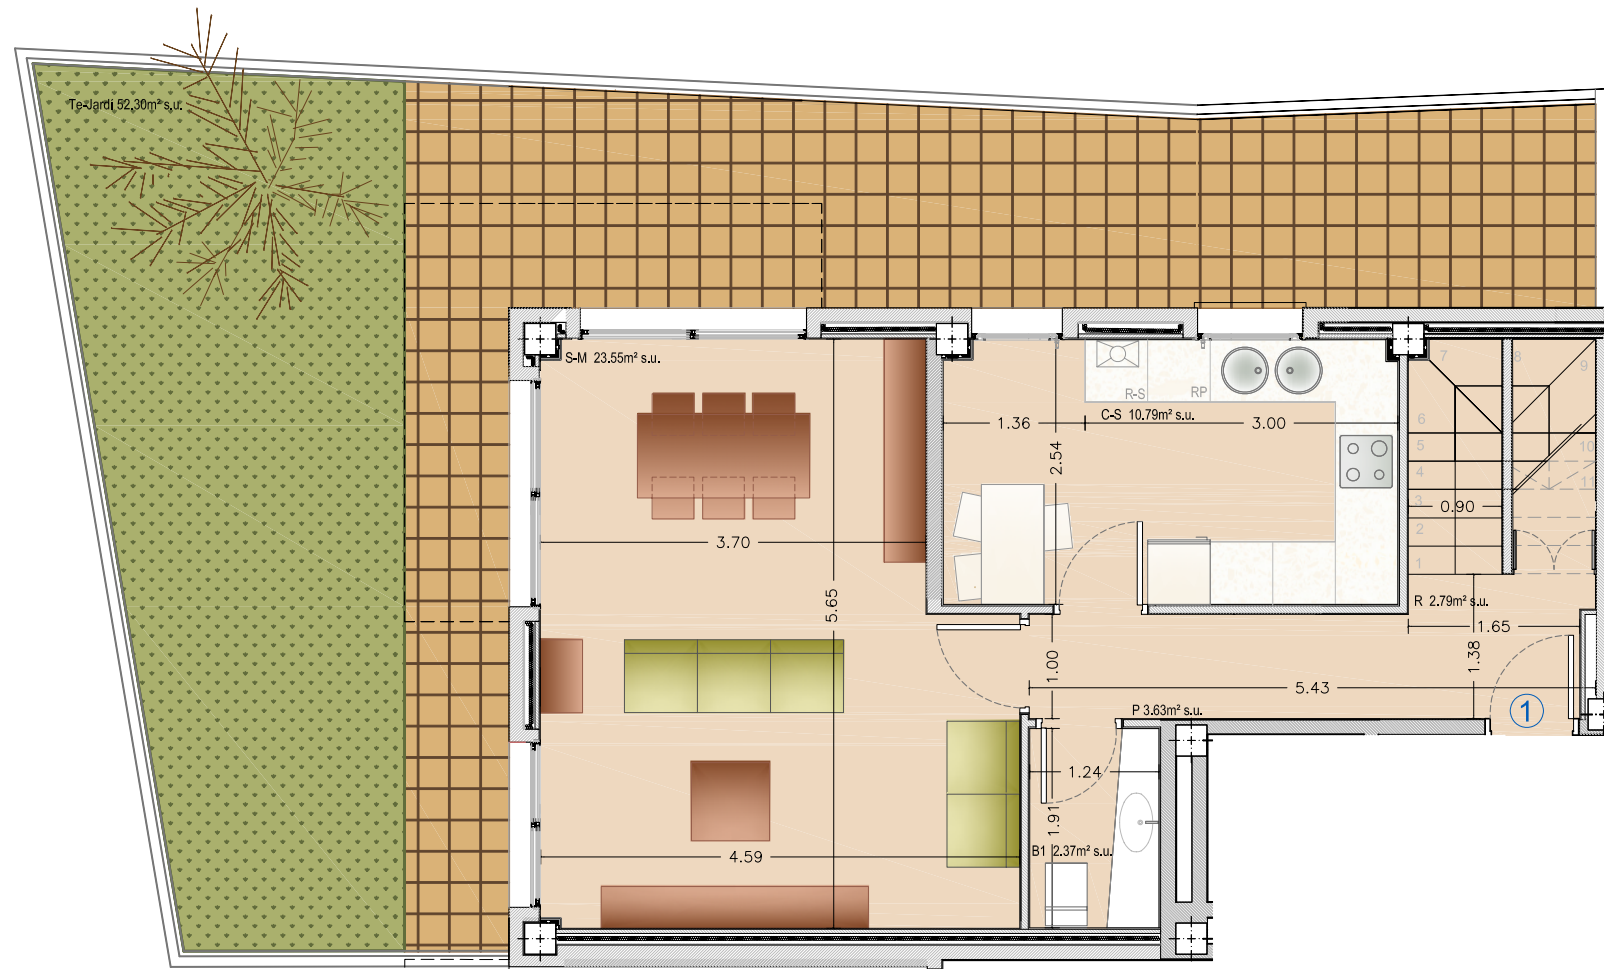


P.BAIXA

Folleto editado a efectos promocionales. No constituye documento legal.

BLOC ESPANYA 2 - P. BAIXA- P1

Habitatge		H1	
		Sup Util	Sup. Il.
S-M	Menjador-Estar	23,61 m²	11,41 m²
C/ C-Sg	Cuina	10,79 m²	1,08 m²
S	Safareig	-	1,08 m²
B1	Bany 1	2,37 m²	-
E	Escala	4,64 m²	-
R	Rebedor	2,79 m²	-
P1	Passadis Pb	3,63 m²	-
P2	Passadis P1	6,26 m²	-
D1	Distribuidor Pb	-	-
D2	Distribuidor P1	-	-
H1	Dormitori 1	6,34 m²	1,08 m²
H2	Dormitori 2	11,36 m²	9,45 m²
H3	Dormitori 3	10,17 m²	1,96 m²
H4	Dormitori 4	7,09 m²	-
B2	Bany 2	4,19 m²	1,08 m²
B3	Bany 3	5,14 m²	-

SUP. UTIL INTER.		98,41 m²
T	Terrassa	52,30 m²
Tsc	Terrassa Sc.	-
B	Balcó	6,01 m²
SUP. UTIL EXTER.		57,31 m²
TOTAL SUP. CONSTRUÏDA		121,01 m²

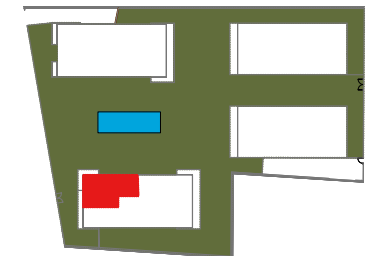

PROMOTOR



ATRIUM BCN SL,

C/Nicaragua 132-134 1r 1a - Barcelona 08029
 Tlf: 93 322.29.11

PROJECTE DE CONSTRUCCIÓ 21 HABITATGES,
 APARCAMENT I PISCINA COMUNITARIA
 A L'AV. ESPANYA 28 - 32 I C/ VALDONZELLA 11-17
 PARETS DEL VALLÈS