

EDIFICI ESPAÑA 2 PIS: PLANTA PRIMERA HABITATGE 3

BLOC ESPANYA 2 - P. BAIXA- P1



Habitatge	H3		
	Sup Util	Sup. II.	
S-M	Menjador-Estar	28.40 m ²	13.19 m ²
C/ C-Sg	Cuina	11.41 m ²	1.08 m ²
S	Safareig	4.37 m ²	1.08 m ²
B1	Bany 1	3.46 m ²	1.08 m ²
E	Escala	2.43 m ²	-
R	Rebedor	2.43 m ²	-
P1	Passadis Pb	6.39 m ²	1.08 m ²
P2	Passadis P1	2.24 m ²	-
D1	Distribuidor Pb	2.24 m ²	-
D2	Distribuidor P1	2.24 m ²	-
H1	Dormitori 1	16.01 m ²	1.08 m ²
H2	Dormitori 2	6.13 m ²	9.45 m ²
H3	Dormitori 3	10.95 m ²	1.08 m ²
H4	Dormitori 4	8.22 m ²	9.45 m ²
B2	Bany 2	5.39 m ²	1.08 m ²
B3	Bany 3	3.46 m ²	-

SUP. UTIL. INTER. 105,40 m²

Tipus	Superfície
T	Terrassa
Tsc	Terrassa Sc.
B	Balcó

SUP. UTIL. EXTER. 24,76 m²

TOTAL SUP. CONSTRUÏDA 125,77 m²

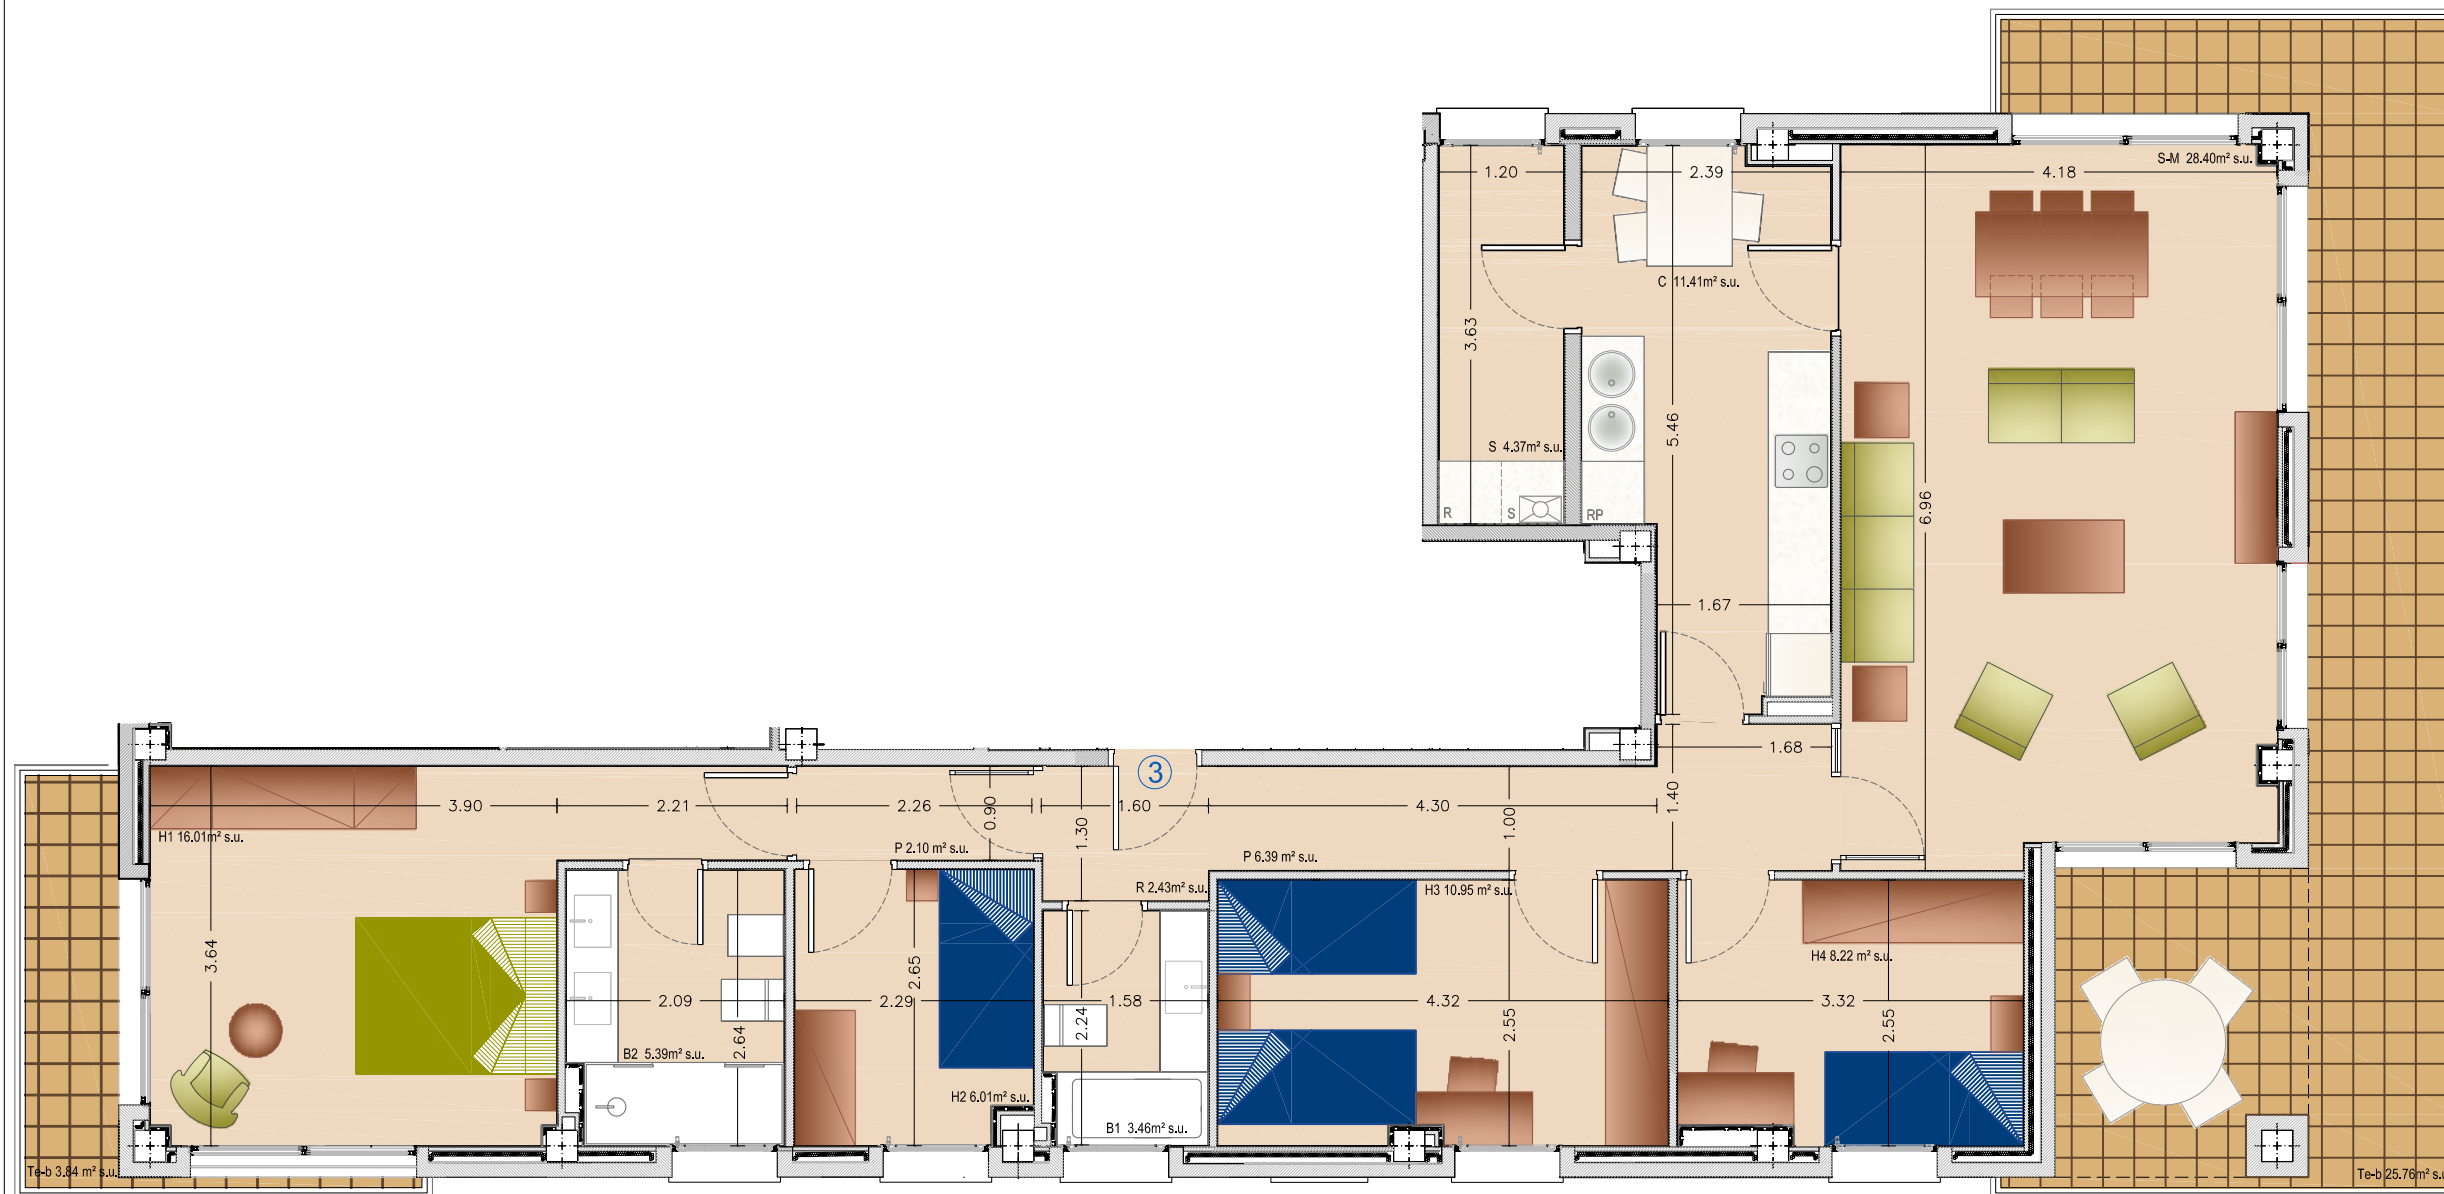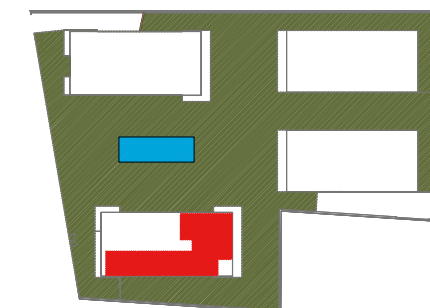

PLANTA PRIMERA

PROMOTOR



ATRIUM BCN SL,

C/Nicaragua 132-134 1r 1a - Barcelona 08029

Tlf: 93 322.29.11

PROJECTE DE CONSTRUCCIÓ 21 HABITATGES,
APARCAMENT I PISCINA COMUNITARIA
A L'AV. ESPANYA 28 - 32 I C/ VALDONZELLA 11-17
PARETS DEL VALLÈS