


# EDIFICI VALDONZELLA 3

## PIS: PLANTA BAIXA


### HABITATGE 2

BLOC VALDONZELLA 3 - P. BAIXA-P1

| Habitatge                      | H2                    |                             |                      |
|--------------------------------|-----------------------|-----------------------------|----------------------|
|                                | Sup. Util             | Sup. Il.                    |                      |
| S-M                            | Menjador-Estar        | 24,11 m <sup>2</sup>        | 13,23 m <sup>2</sup> |
| C/ C-Sg                        | Cuina/ Cuina-Safareig | 13,40 m <sup>2</sup>        | 1,08 m <sup>2</sup>  |
| S                              | Safareig              | -                           | 1,08 m <sup>2</sup>  |
| B1                             | Bany 1                | 4,76 m <sup>2</sup>         | 1,08 m <sup>2</sup>  |
| E                              | Escala                | -                           | -                    |
| R                              | Rebedor               | 6,00 m <sup>2</sup>         | -                    |
| P1                             | Passadis Pb           | 4,07 m <sup>2</sup>         | -                    |
| P2                             | Passadis P1           | -                           | -                    |
| D1                             | Distribuidor Pb       | -                           | -                    |
| D2                             | Distribuidor P1       | -                           | -                    |
| H1                             | Dormitori 1           | 10,51 m <sup>2</sup>        | 9,45 m <sup>2</sup>  |
| H2                             | Dormitori 2           | 6,24 m <sup>2</sup>         | 3,15 m <sup>2</sup>  |
| H3                             | Dormitori 3           | 9,15 m <sup>2</sup>         | 1,08 m <sup>2</sup>  |
| H4                             | Dormitori 4           | 6,05 m <sup>2</sup>         | -                    |
| B2                             | Bany 2                | 3,68 m <sup>2</sup>         | -                    |
| B3                             | Bany 3                | -                           | 1,08 m <sup>2</sup>  |
| <b>SUP. UTIL. INTER.</b>       |                       | <b>87,97 m<sup>2</sup></b>  |                      |
| T                              | Terrassa              | 128,50 m <sup>2</sup>       |                      |
| Tsc                            | Terrassa Sc.          |                             |                      |
| B                              | Balcó                 |                             |                      |
| <b>TOTAL SUP. UTIL. EXTER.</b> |                       | <b>127,50 m<sup>2</sup></b> |                      |
| <b>TOTAL SUP. CONSTRUÏDA</b>   |                       | <b>104,12 m<sup>2</sup></b> |                      |

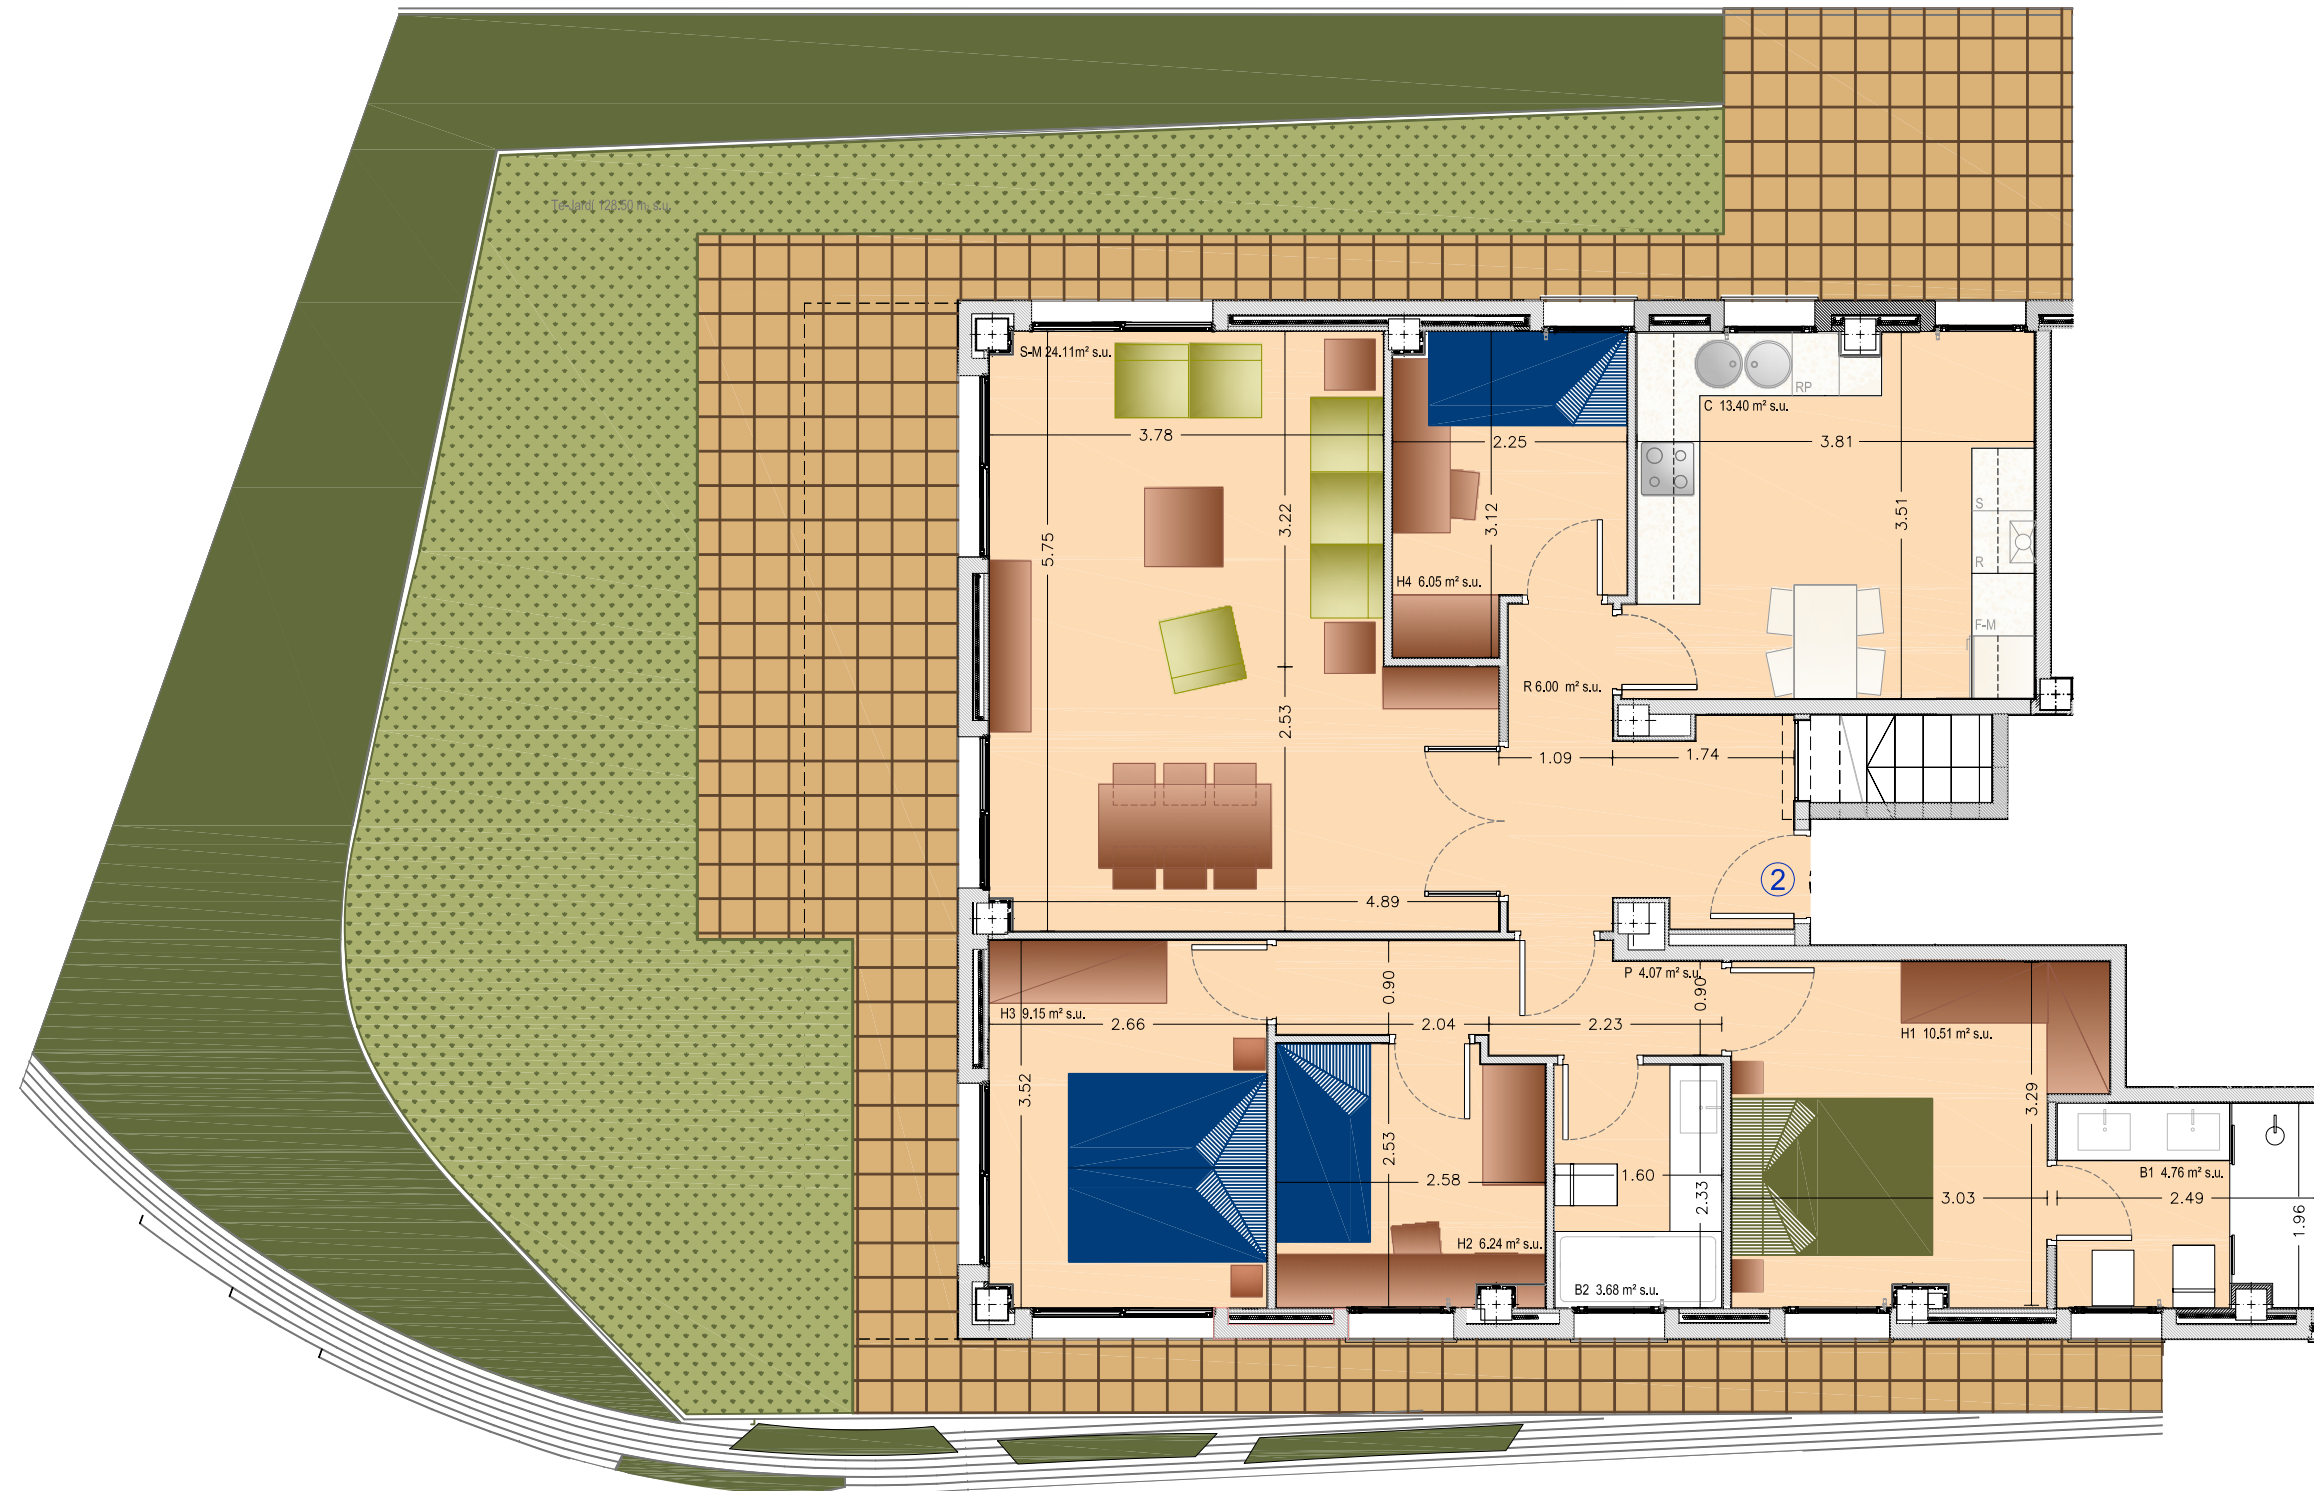

PLANTA BAIXA

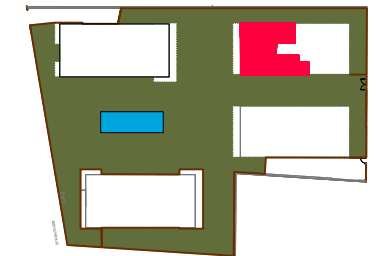

PROMOTOR



**ATRIUM BCN SL,**

C/Nicaragua 132-134 1r 1a - Barcelona 08029

Tlf: 93 322.29.11

PROJECTE DE CONSTRUCCIÓ 21 HABITATGES,  
APARCAMENT I PISCINA COMUNITARIA  
A L'AV. ESPANYA 28 - 32 I C/ VALDONZELLA 11-17  
PARETS DEL VALLÈS