
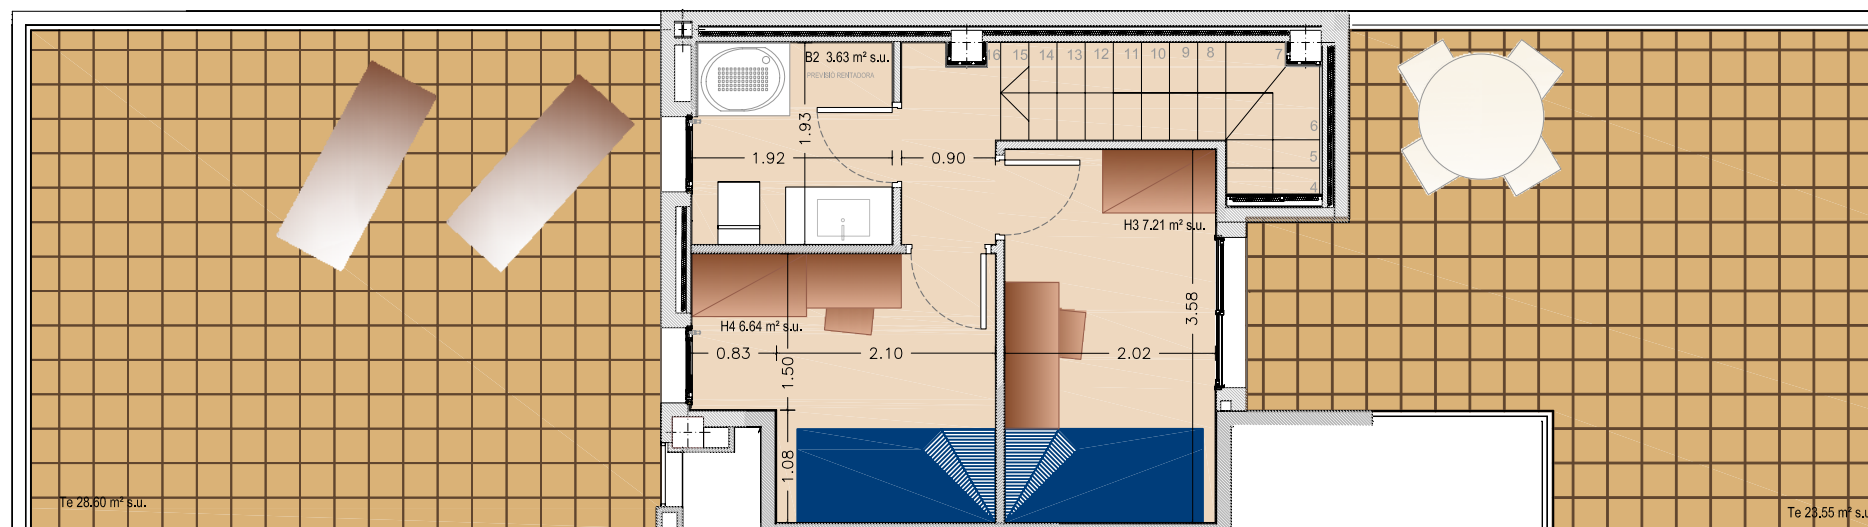
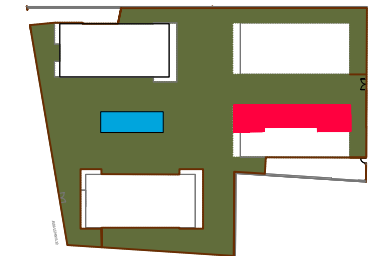


EDIFICI VALDONZELLA 4

PIS: PLANTA SEGONA

HABITATGE 5

Habitatge	H5		
	Sup. Util.	Sup. Il.	
S-M	Menjador-Estar	21.07 m ²	8,64 m ²
C/ C-Sg	Cuina/ Cuina -Safareig	9,16 m ²	1,08 m ²
S	Safareig	-	8,64 m ²
B1	Bany 1	4,42 m ²	1,08 m ²
E	Escala	2,93 m ²	-
R	Rebedor	3,40 m ²	-
D1	Distribuidor P2	-	-
P1	Passadis P2	5,30 m ²	-
D2	Distribuidor Psc	1,64 m ²	-
P2	Passadis Psc	-	-
H1	Domitori 1	12,07 m ²	9,45 m ²
H2	Domitori 2	6,93 m ²	0,98 m ²
H3	Domitori 3	7,21 m ²	5,30 m ²
H4	Domitori 4	6,64 m ²	-
B2	Bany 2	3,63 m ²	-
B3	Bany 3	-	-
SUP. UTIL. INTER.		84,40 m²	
T	Terrassa	13,78 m ²	
Tsc	Terrassa Sc.	52,15 m ²	
B	Balco		
TOTAL SUP. UTIL. EXTER.		64,93 m²	
TOTAL SUP. CONSTRUÏDA		105,49 m²	

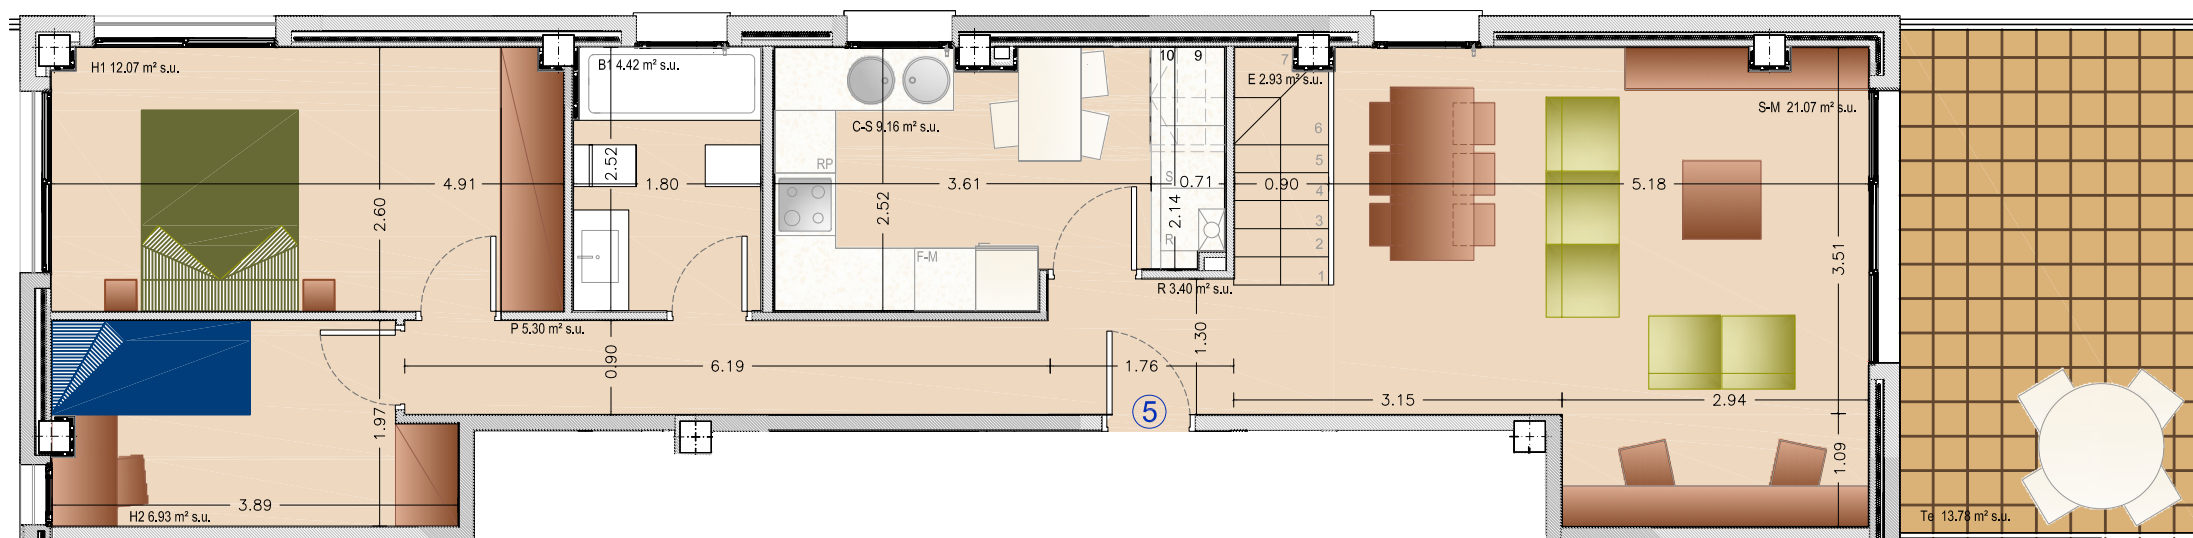

PROMOTOR

ATRIUM BCN SL,

C/Nicaragua 132-134 1r 1a - Barcelona 08029

Tlf: 93 322.29.11

PROJECTE DE CONSTRUCCIÓ 21 HABITATGES,
APARCAMENT I PISCINA COMUNITARIA
A L'AV. ESPANYA 28 - 32 I C/ VALDONZELLA 11-17
PARETS DEL VALLÈS